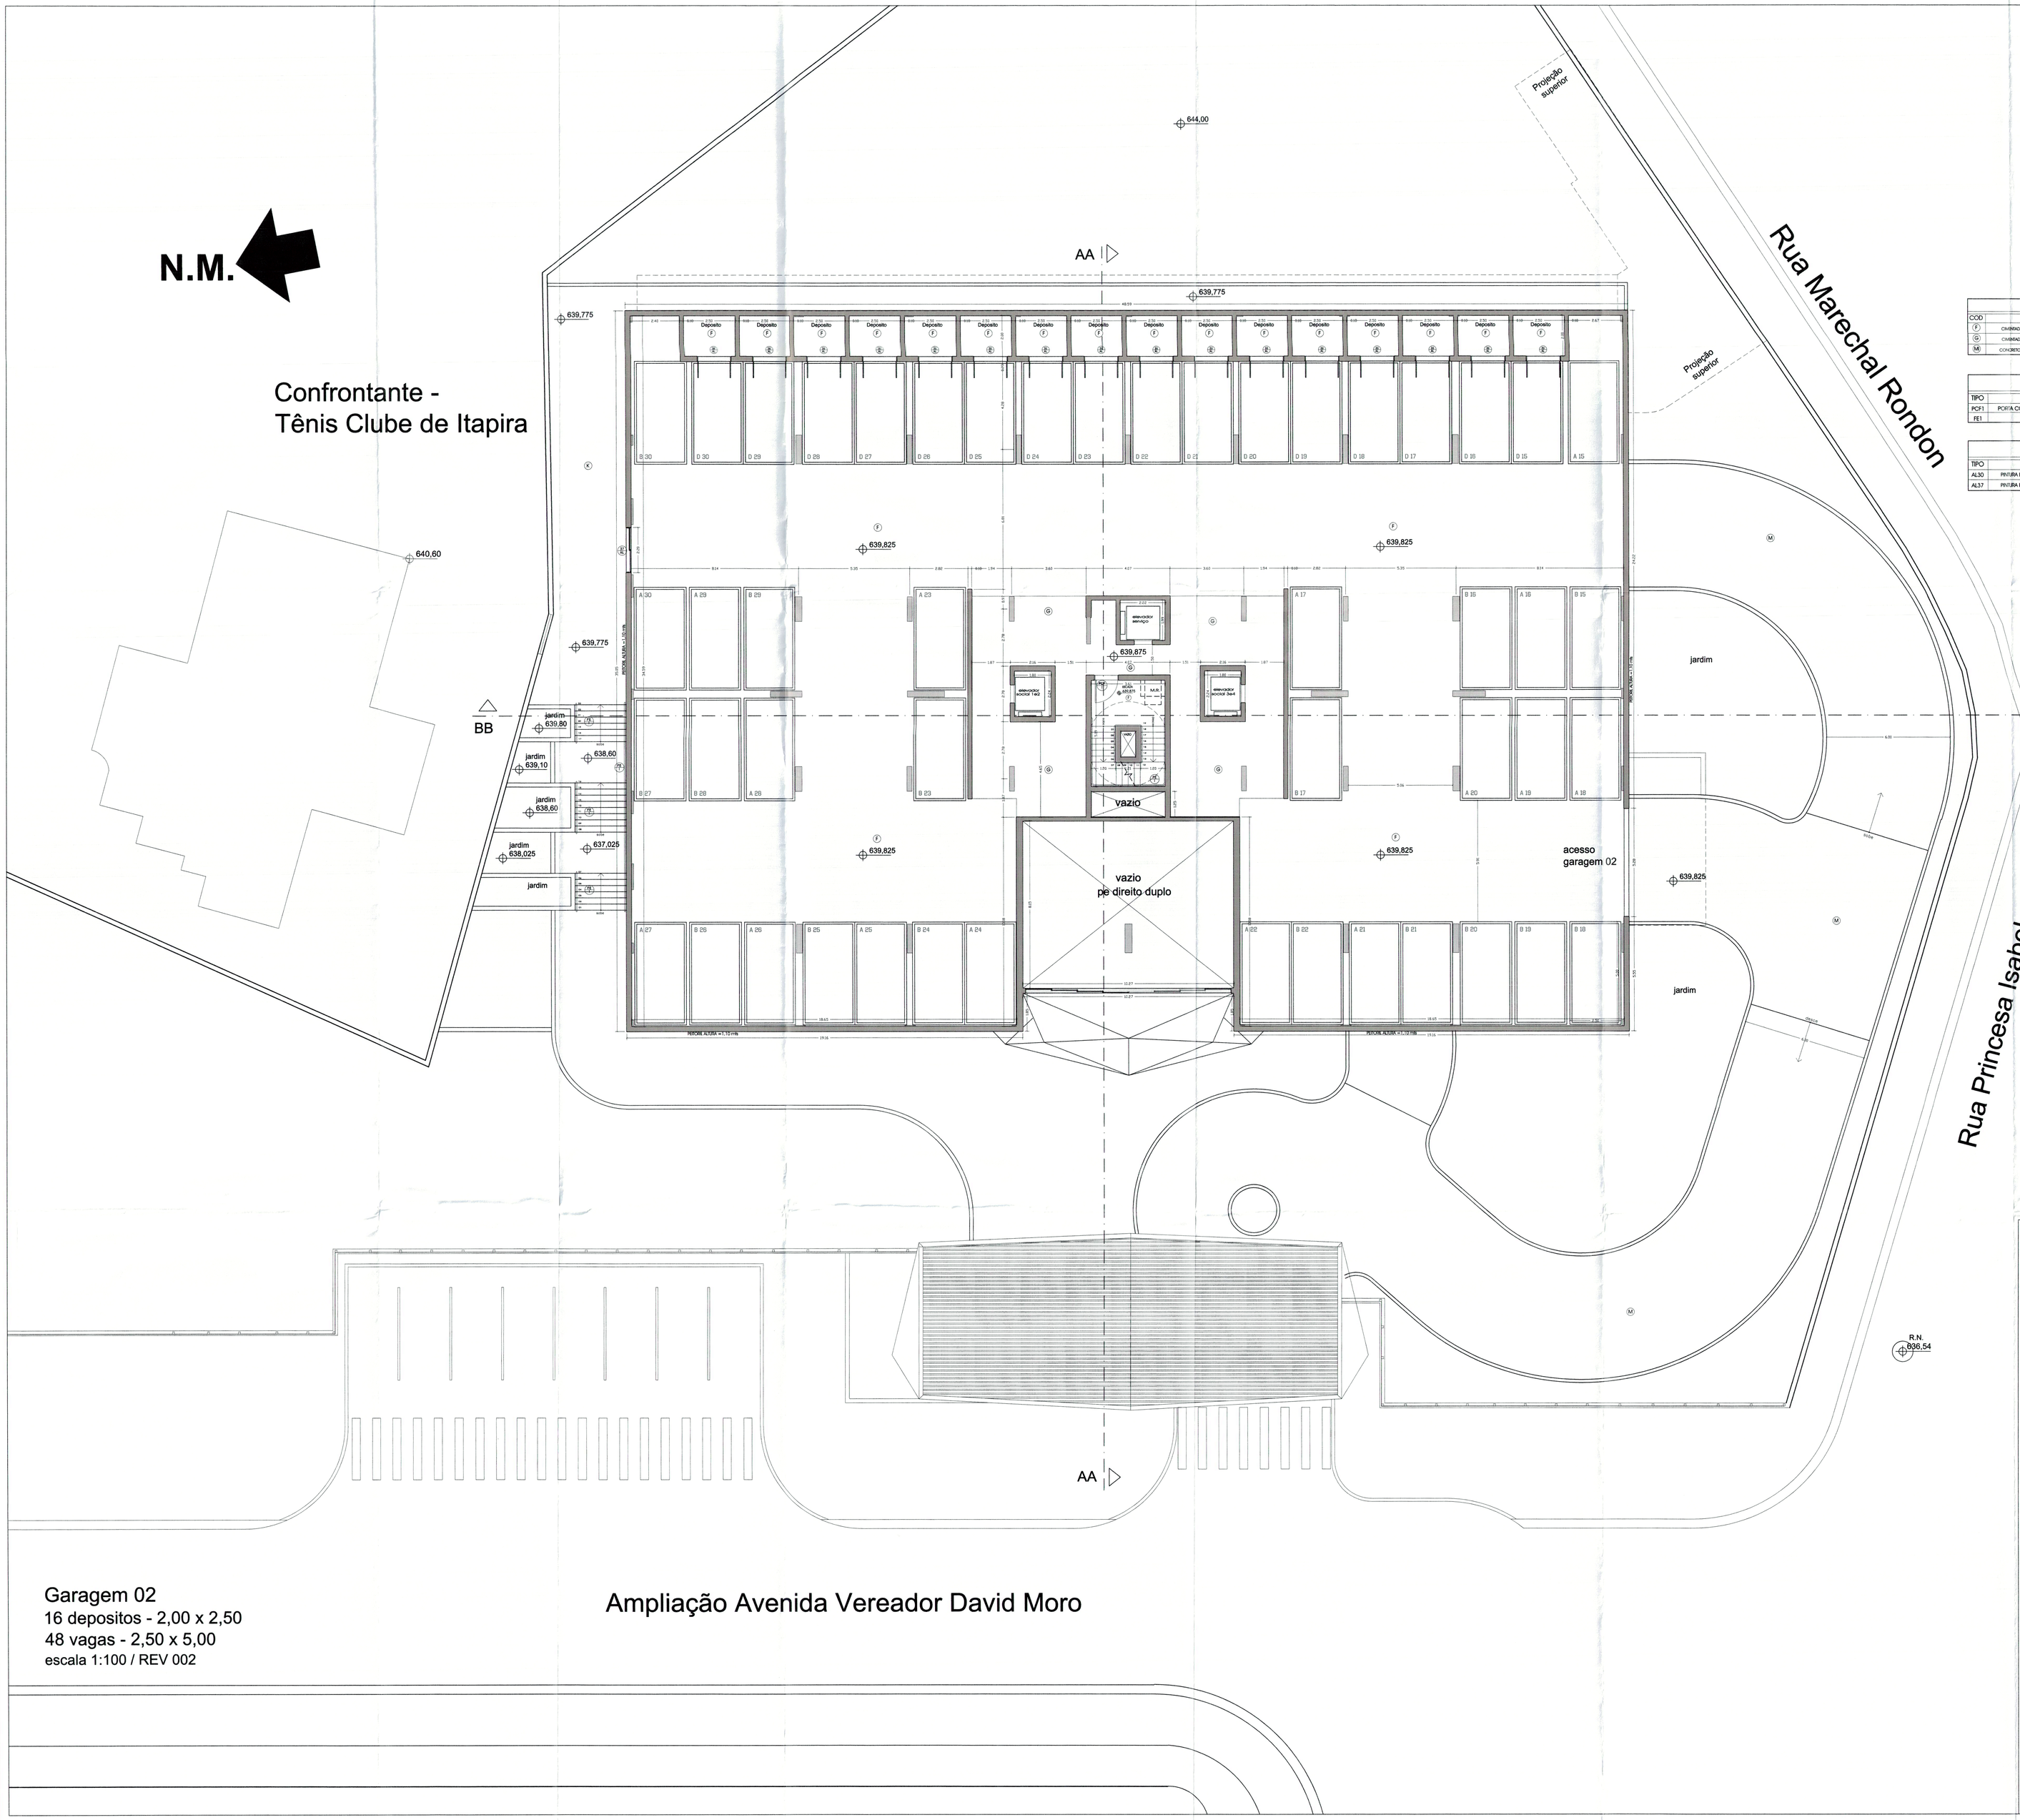

TABELA DE ACABAMENTOS (CONFORME MEMORIAL DESCRITIVO)				
COD	PISO	PAREDE	TETO	OBSERVAÇÕES
D	CIMENTADO DESEMPENADO	PINTURA ESMALTE SOBRE REBOCO	SEM FORRO	
G	CIMENTADO DESEMPENADO	PINTURA ESMALTE SOBRE REBOCO	SEM FORRO	
M	CONCRETO INTERBRANKE PARA DAMPA	————	————	

ESQUADRIAS DE FERRO			
TIPO	MODELO	DIME. FL. PORTA	QTD.
PCF1	PORTA CORTA FOGO P-90	1.10x2.10	01
FE1	CORRIMÃOS	CONF. DET.	01

ESQUADRIAS DE ALUMINIO					
TIPO	TIPO	MODELO	DIME.VÃO (LARG/ALT)	QTD.
AL30	PINTURA ELETROSTÁTICA PRETA	PORTA	2 HINGE VENTILAÇÃO GIRO	1.70 x 2.20 x -	16
AL37	PINTURA ELETROSTÁTICA PRETA	PORTA	2 VIDROS CORRER	2.20 x 2.20 x -	01

Garagem 02
16 depositos - 2,00 x 2,50
48 vagas - 2,50 x 5,00
escala 1:100 / REV 002

Ampliação Avenida Vereador David Moro

PROJETO SIMPLIFICADO | Garagem 02 | FOLHA: 2/11

OBRA/ TIPO OCUP.: CONSTRUÇÃO RESIDENCIAL MULTIFAMILIAR VERTICAL

LOCALIZAÇÃO/ ZONEAMENTO: LOCAL: Avenida Vereador David Moro, Rua Marechal Rondon, Rua Princesa Isabel
NÚMERO: 195 — NUMERO DA MATRICULA: 37.402
BAIRRO: Chacara Santa Fe' — CÓDIGO MUNICIPAL: 005.001.003.000

Nº DORMITÓRIOS/UNIDADES:	TOTAL DORMITÓRIOS	Nº BANHEIROS/ UNIDADES	TOTAL BANHEIROS	TOTAL UNIDADES
03/ 01	03	05/ 01	05	48

AREAS (m²)

TERRENO	5.639,320
A CONSTRUIR:	
GARAGEM 03	1.750,09
PORTARIA GARAGEM 03	176,12
GARAGEM 02	1.586,97
GARAGEM 01	1.689,67
PAVIMENTO TÉRREO – SALÃO SOCIAL	629,30
PAVIMENTO TÉRREO – TERRAÇO SOCIAL	286,10
PAVIMENTO TÉRREO – ACESSO	9,55
PAVIMENTO TÉRREO – GAS	17,70
PAVIMENTO TÉRREO – LIXO	16,15
PAVIMENTO TIPO(12andares) – APARTAMENTO	8.546,40
PAVIMENTO TIPO(12andares) – SACADA	1.764,60
PAVIMENTO TIPO(12andares) –CIRCULAÇÃO	642,00
CASA MAQUINAS	77,12
CAIXA D'ÁGUA	108,30
TOTAL COMPUTAVEL	10.953,00
TOTAL A CONSTRUIR	17.300,03
OCUPADA	1.926,21
LIVRE	3.713,11
COEFICIENTE DE APROVEITAMENTO	1,942%

DECLARAÇÕES

PROPRIETÁRIO: DECLARO QUE A APROVAÇÃO DO PROJETO PELA PREFEITURA NÃO IMPLICA NO RECONHECIMENTO DO DIREITO DE PROPRIEDADE DO TERRENO.
ASSINATURA:
P/P:CASSIANO MARTELLI CPF:484.547.539-15
NOME:VILLA TENIS EMPREENDIMENTOS IMOBILIAROS SPR S/A
CNPJ/MF:20.684.006/0001.32

AUTOR DO PROJETO: DECLARO PARA OS DEVIDOS FINS DE DIREITO, INCLUSIVE NA ESFERA PENAL, QUE ESTE PROJETO FOI ELABORADO COM TOTAL OBSERVÂNCIA À LEGISLAÇÃO EDILICIA VIGENTE, INCLUSIVE A DE ACESSIBILIDADE PARA OS CASOS PREVISTOS EM LEI.
ASSINATURA:
NOME: FELIPE GRACIANO BIGNOTTO
TITULO: ARQUITETO — CAU: A 37425-3
INRT Nº:8103621

SITUAÇÃO SEM ESCALA

RESPONSÁVEL TÉCNICO: DECLARO QUE:
1. A OBRA SERÁ EXECUTADA DE ACORDO COM O PROJETO APROVADO PELA P.M.I. E SOMENTE APÓS A APROVAÇÃO DOS PROJETOS COMPLEMENTARES JUNTO ÀS EMPRESAS CONCESSIONÁRIAS DE SERVIÇOS PÚBLICOS, QUANDO NECESSÁRIO.
2. QUALQUER ALTERAÇÃO AO PROJETO SERÁ IMEDIATAMENTE COMUNICADA À P.M.I.
ASSINATURA:
NOME: FELIPE GRACIANO BIGNOTTO
TITULO: ARQUITETO — CAU: A 37425-3
INRT Nº:8103669

RESERVADO À PMI

PREFEITURA MUNICIPAL DE ITAPIRA
Protocolo Nº: 10963/2019
Arquivo Nº: 455/2019

PREFEITURA MUNIC. ITAPIRA
APROVADA
Em: 23/03/2020
Secretaria de Planejamento